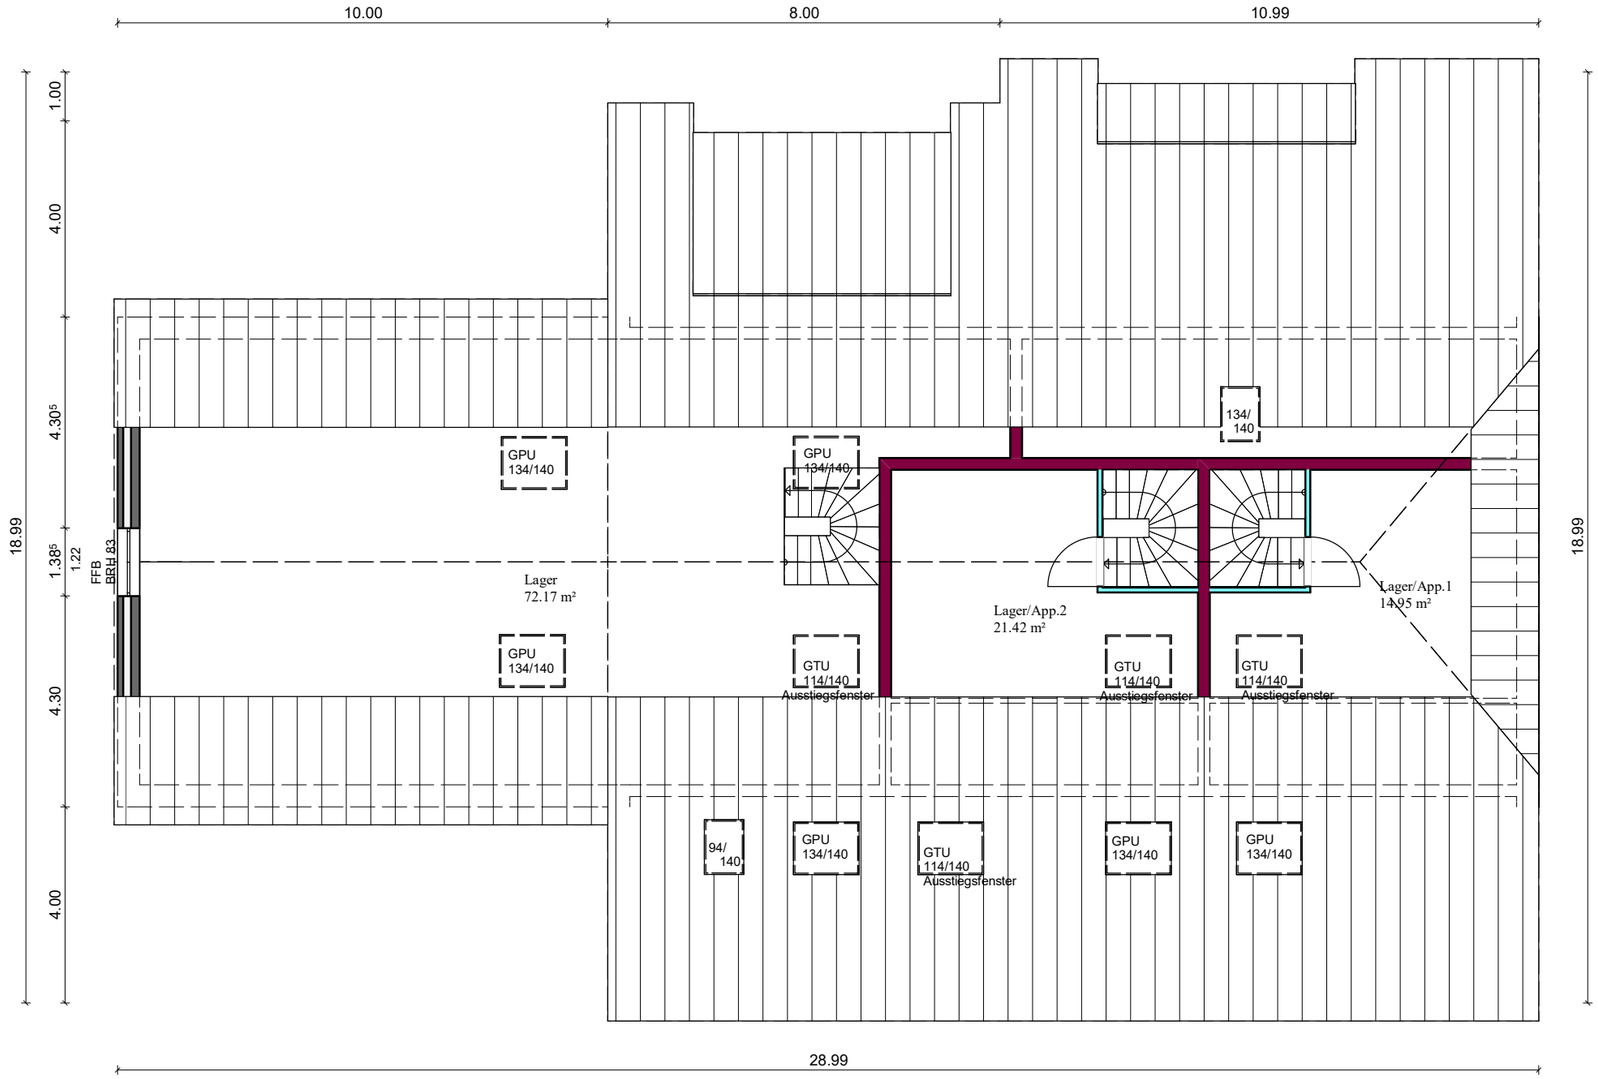

BAUANTRAG

GERD KUPER
BAUUNTERNEHMEN

Umnutzung zum Wohn- und Bürogebäude
Leerer Landstraße 29
26629 Großefehn/Timmel

Flur: Flurstück:
Gemarkung:

Planung
Julian Kuper
Bauunternehmen GmbH
Fiebinger Straße 38
26629 Strackholt
04946/1309 04946/1566

BAUHERR
Ute und Axel Rekemeyer
Waterpad 28
26629 Großefehn/Timmel

Spitzboden M 1:125

gez.:	Datum	geänd.:	Datum:
	08.02.2022		10.02.2022

Unterschrift Bauherr

Unterschrift Entwurfsverfasser

ViPlan_20190819.vpl