Dachkonstruktion lt. Statik

Dachneigung: 40.0°

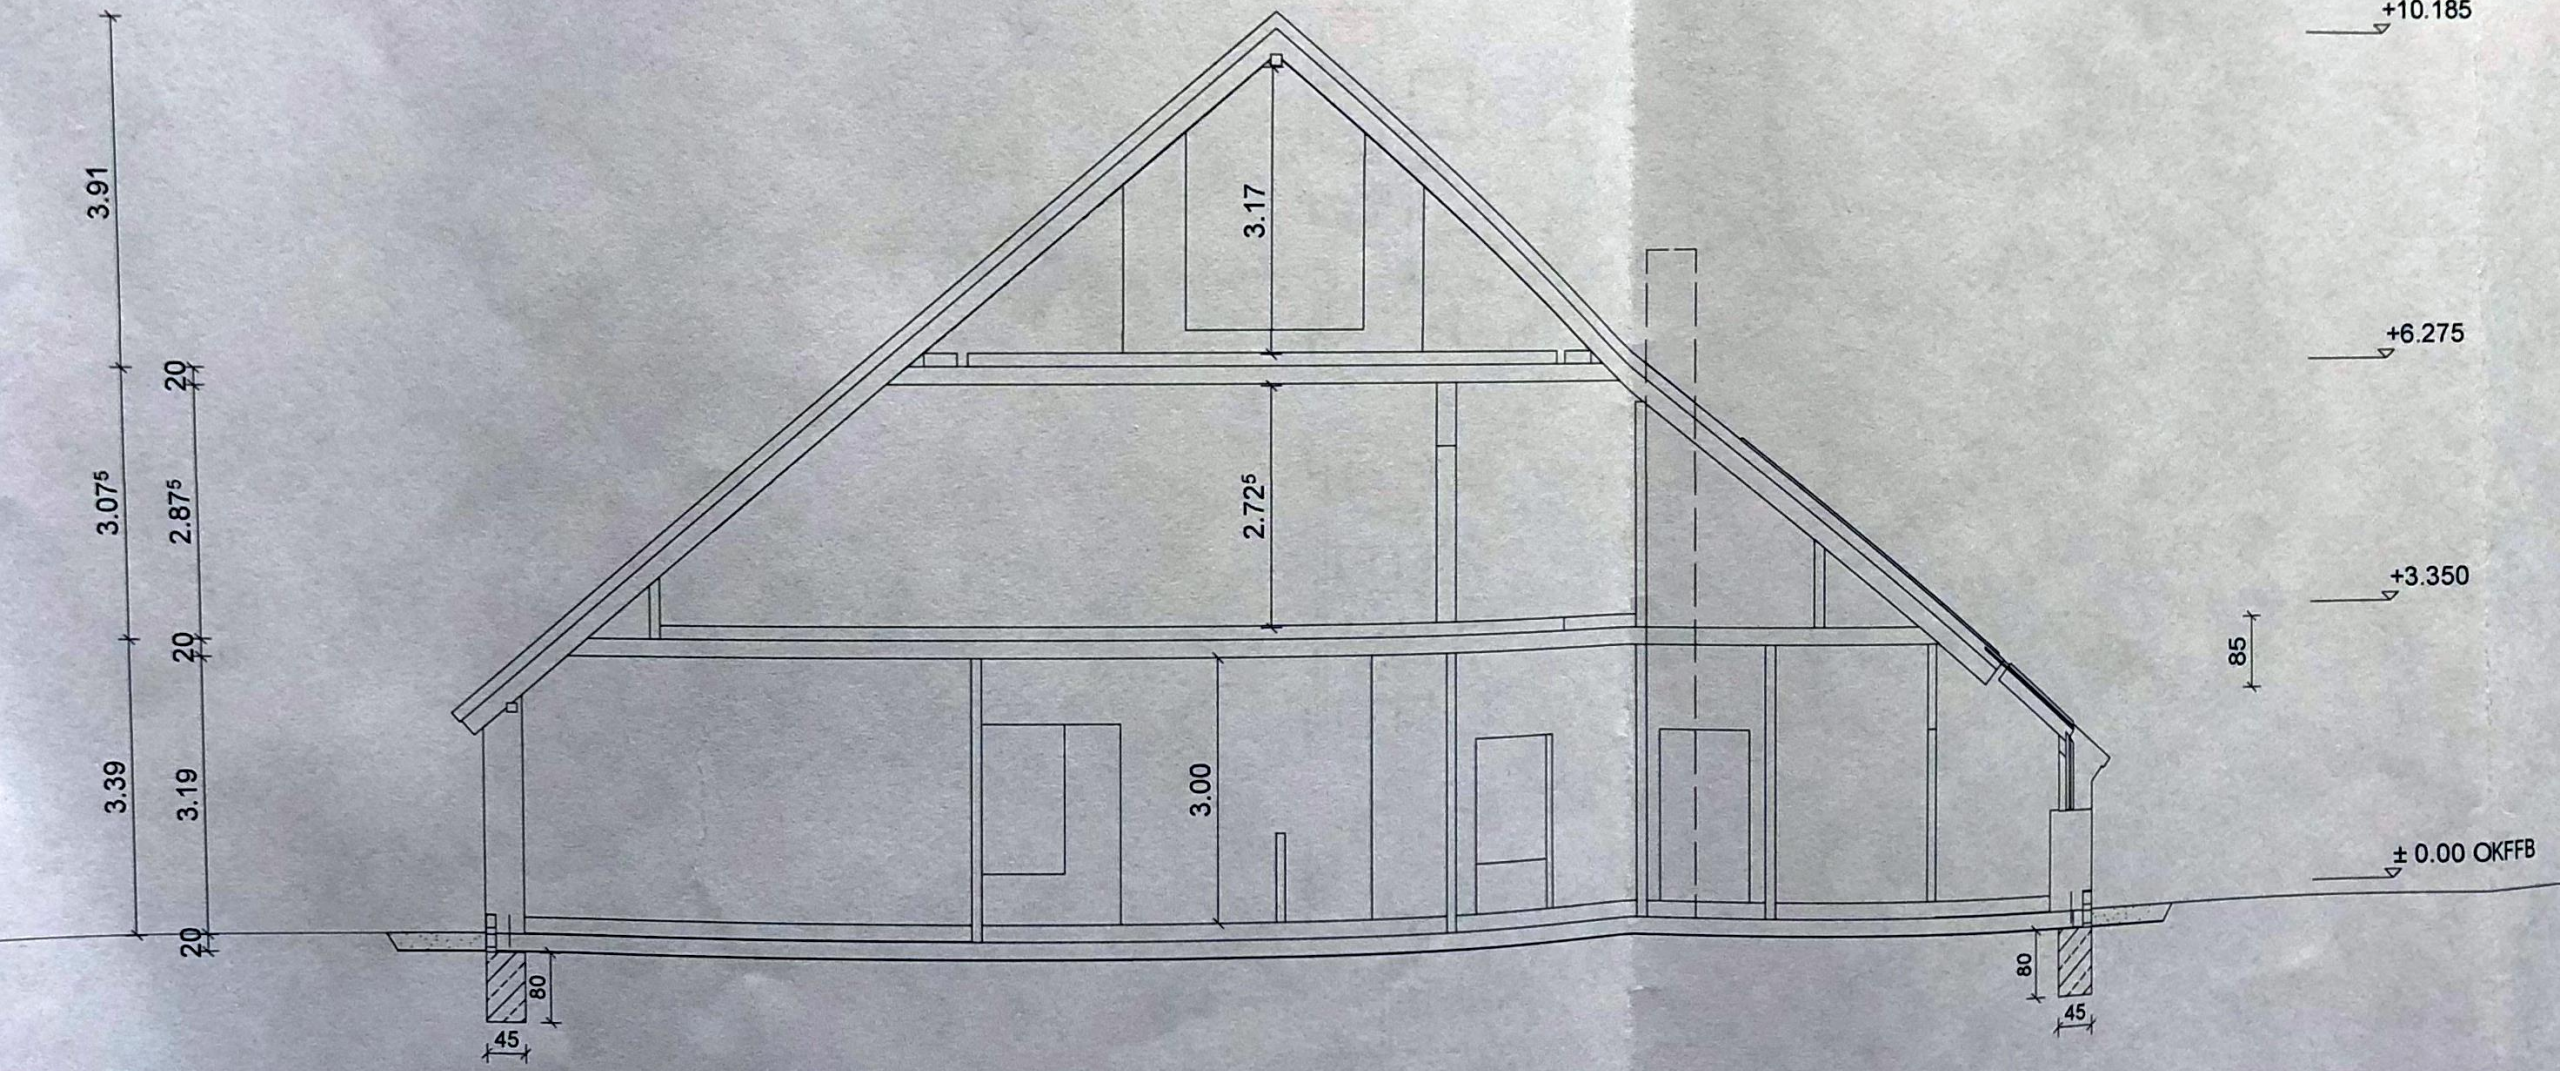

Bodenplatte C 20/25 d=20cm